


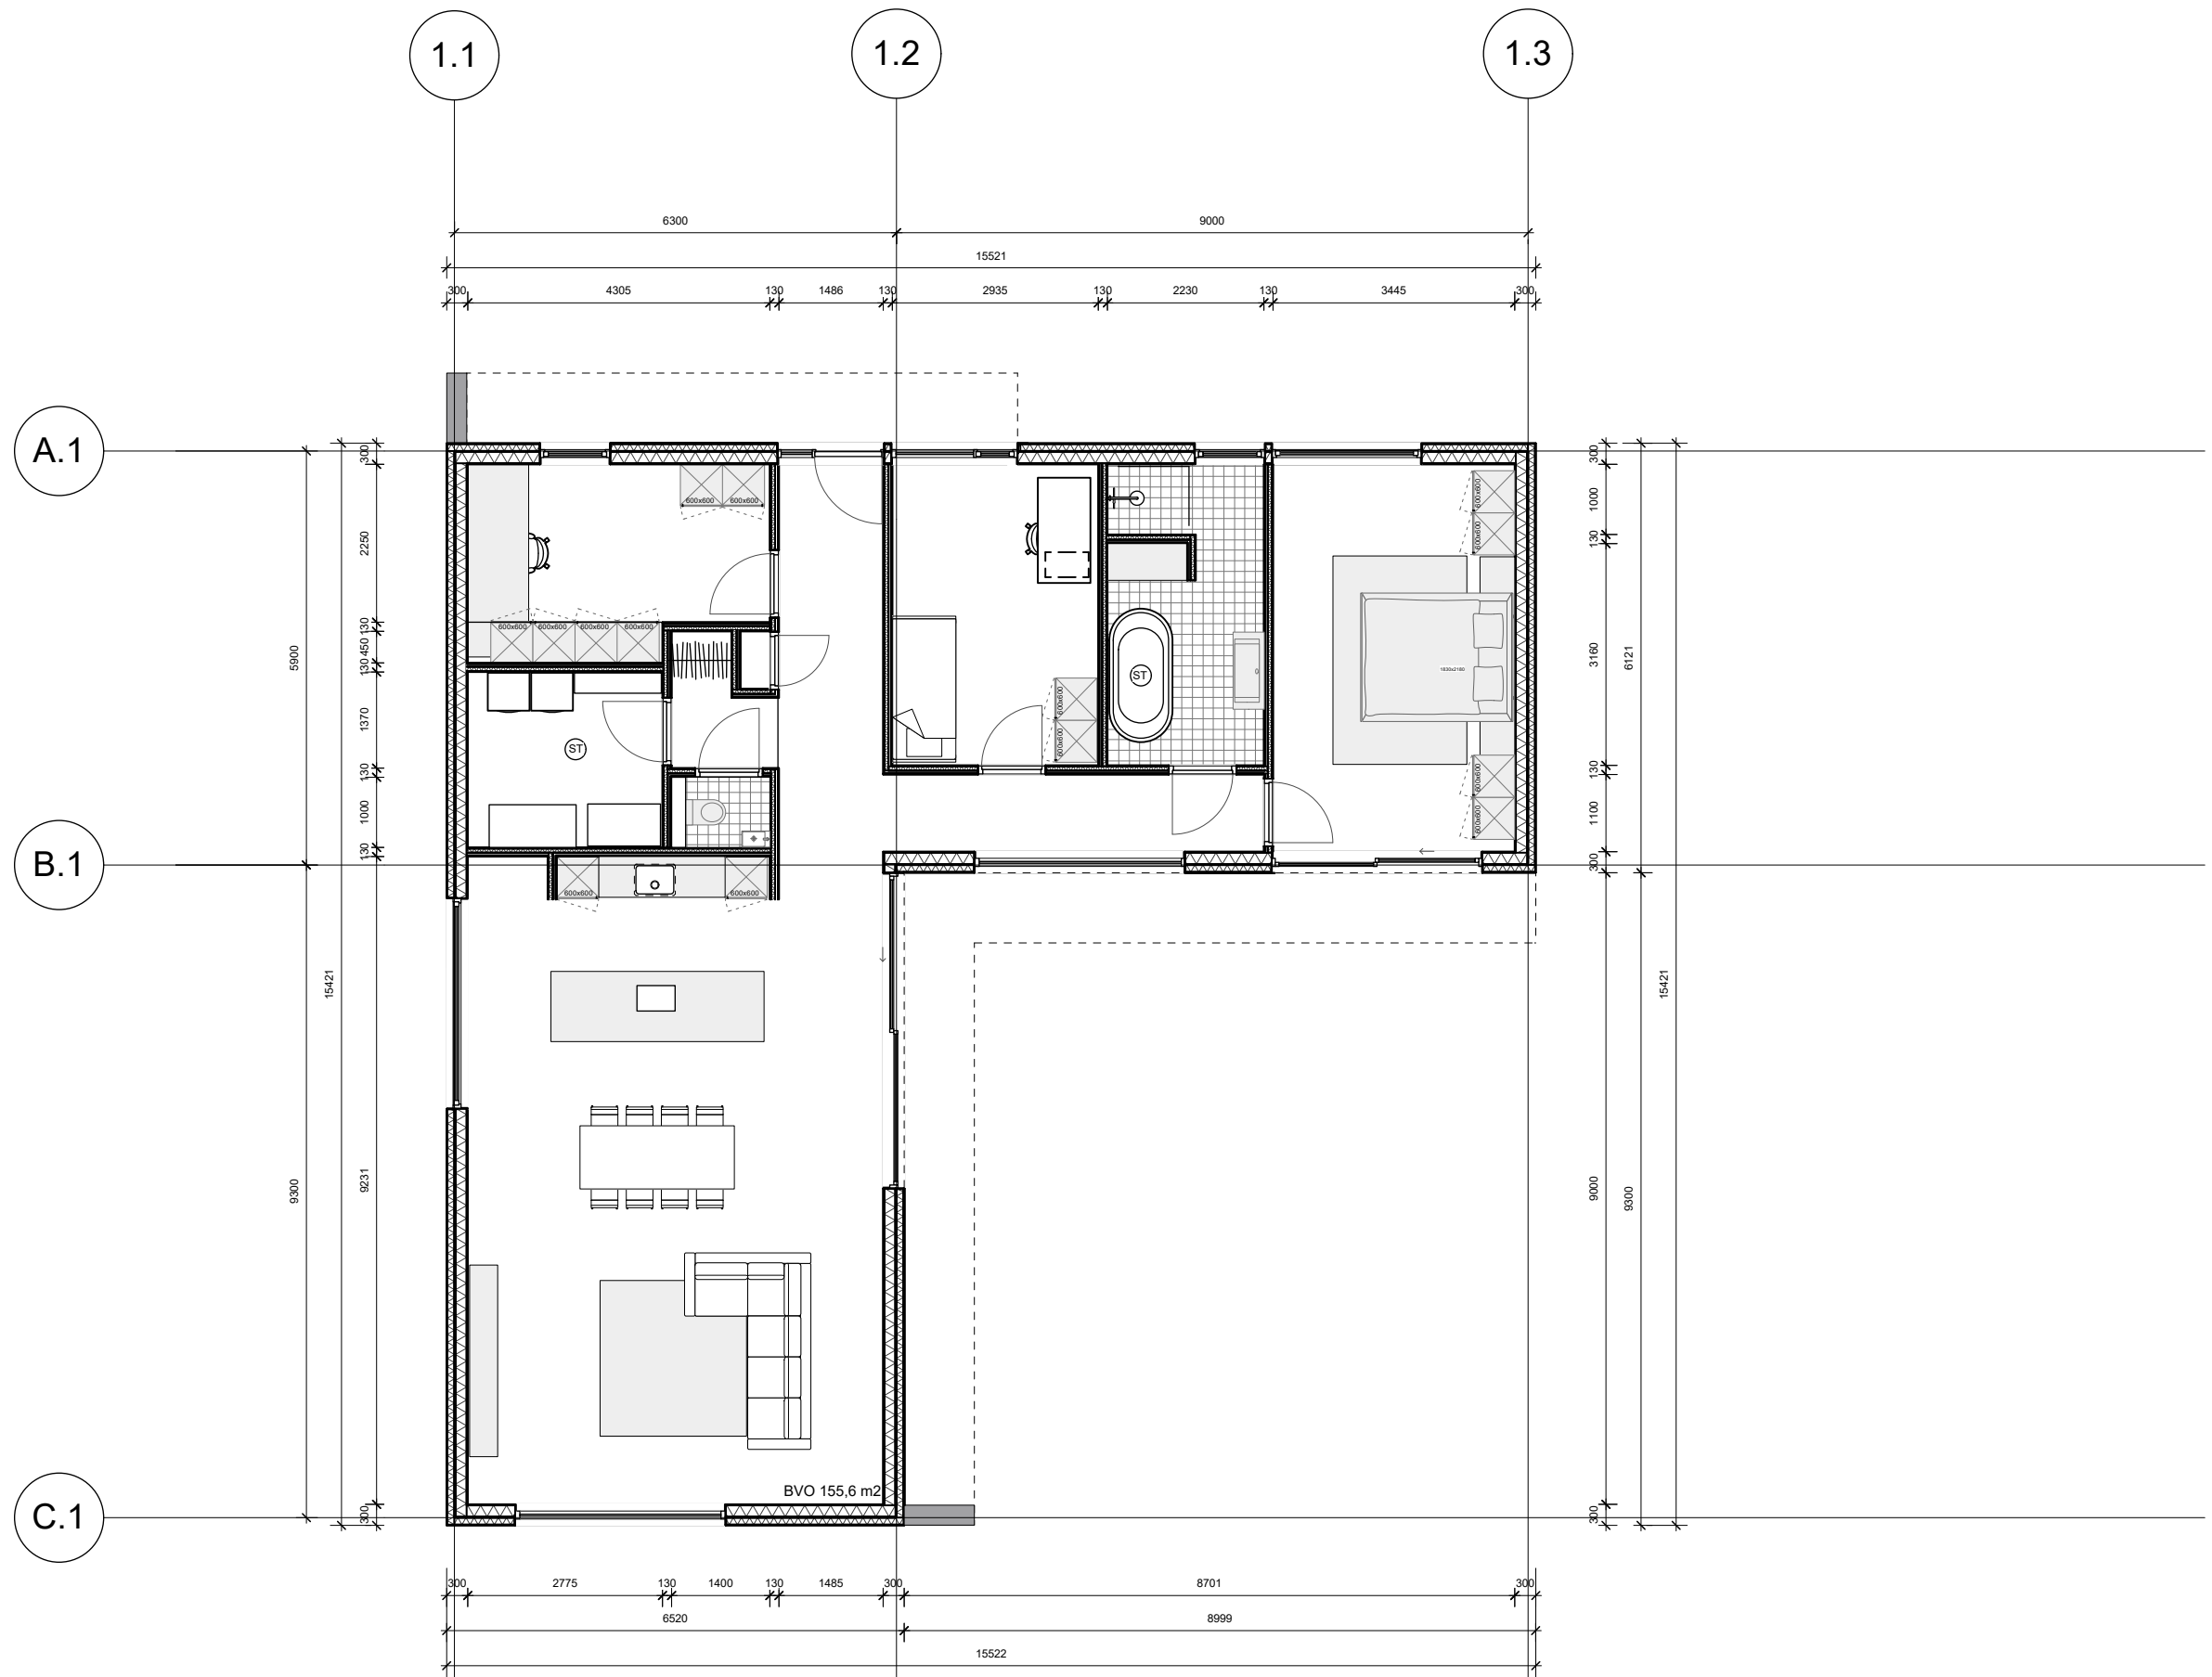

www.burostilma.nl
wstilma@burostilma.nl
+31(0)639762168
Concordia 1
4416 HC Kruiningen

STILMA
ARCHITECTENburo

TYPE 2 XL PLATTEGROND

NUMMER 202583
SCHAAL 1:100
PROJECT BUITENPLAATS L-VORM
OPDRACHTGEVER CPO OOSTERWOLD

AFM. A3
TEKENING NUMMER V3
REV
DATUM 14.07.2026