



|           |      |
|-----------|------|
| trim      | 3200 |
| bk kozijn | 2400 |
| PEIL =    | 0    |


VOOR AANZICHT

RECHTER AANZICHT



LINKER AANZICHT

ACHTER AANZICHT

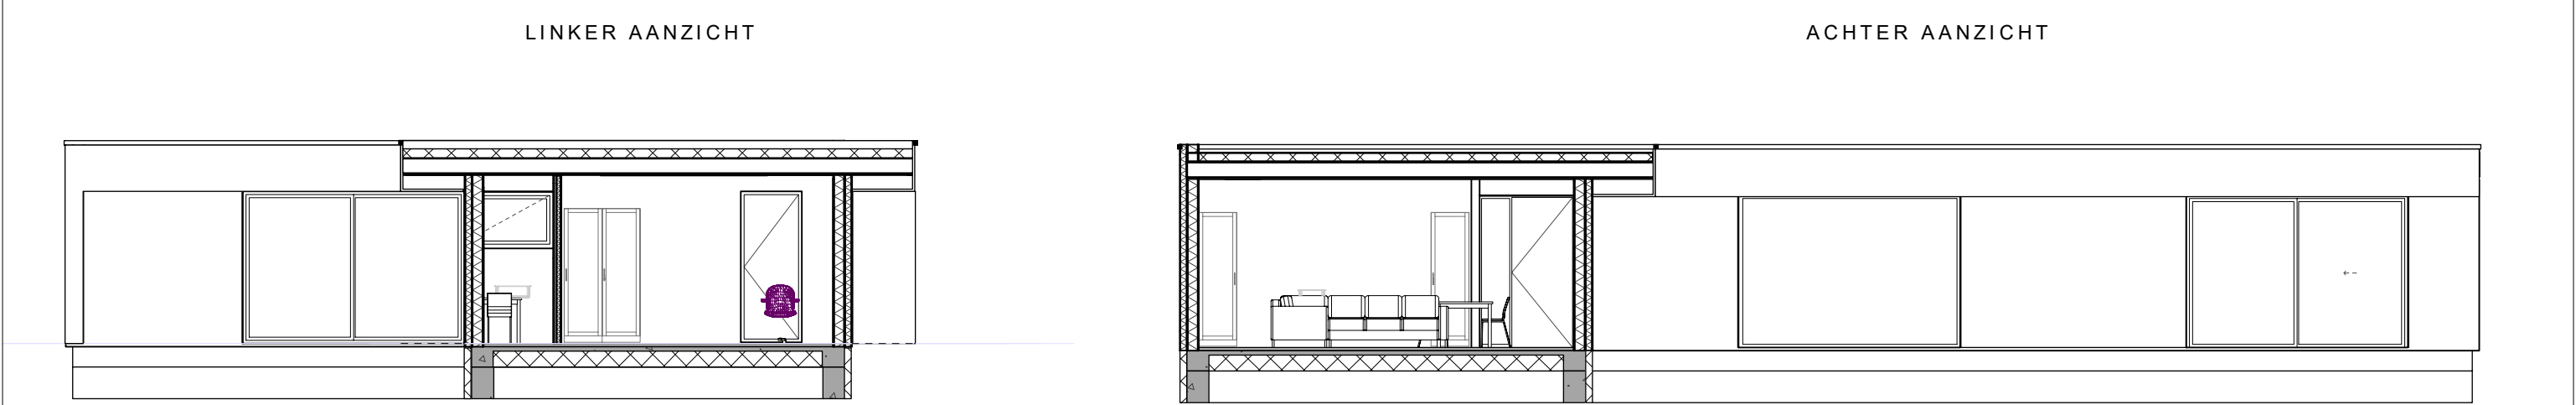

DWARS DOORSNEDE

LANGS DOORSNEDE

www.burostilma.nl  
wstilma@burostilma.nl  
+31(0)639762168  
Concordia 1  
4416 HC Kruiningen



## TYPE 1 XXL AANZICHTEN DOORSNEDES

|               |                     |                 |            |
|---------------|---------------------|-----------------|------------|
| NUMMER        | 202583              | AFM.            | A3         |
| SCHAAL        | 1:100               | TEKENING NUMMER | V2         |
| PROJECT       | BUITENPLAATS L-VORM | REV             |            |
| OPDRACHTGEVER | CPO OOSTERWOLD      | DATUM           | 14.07.2026 |