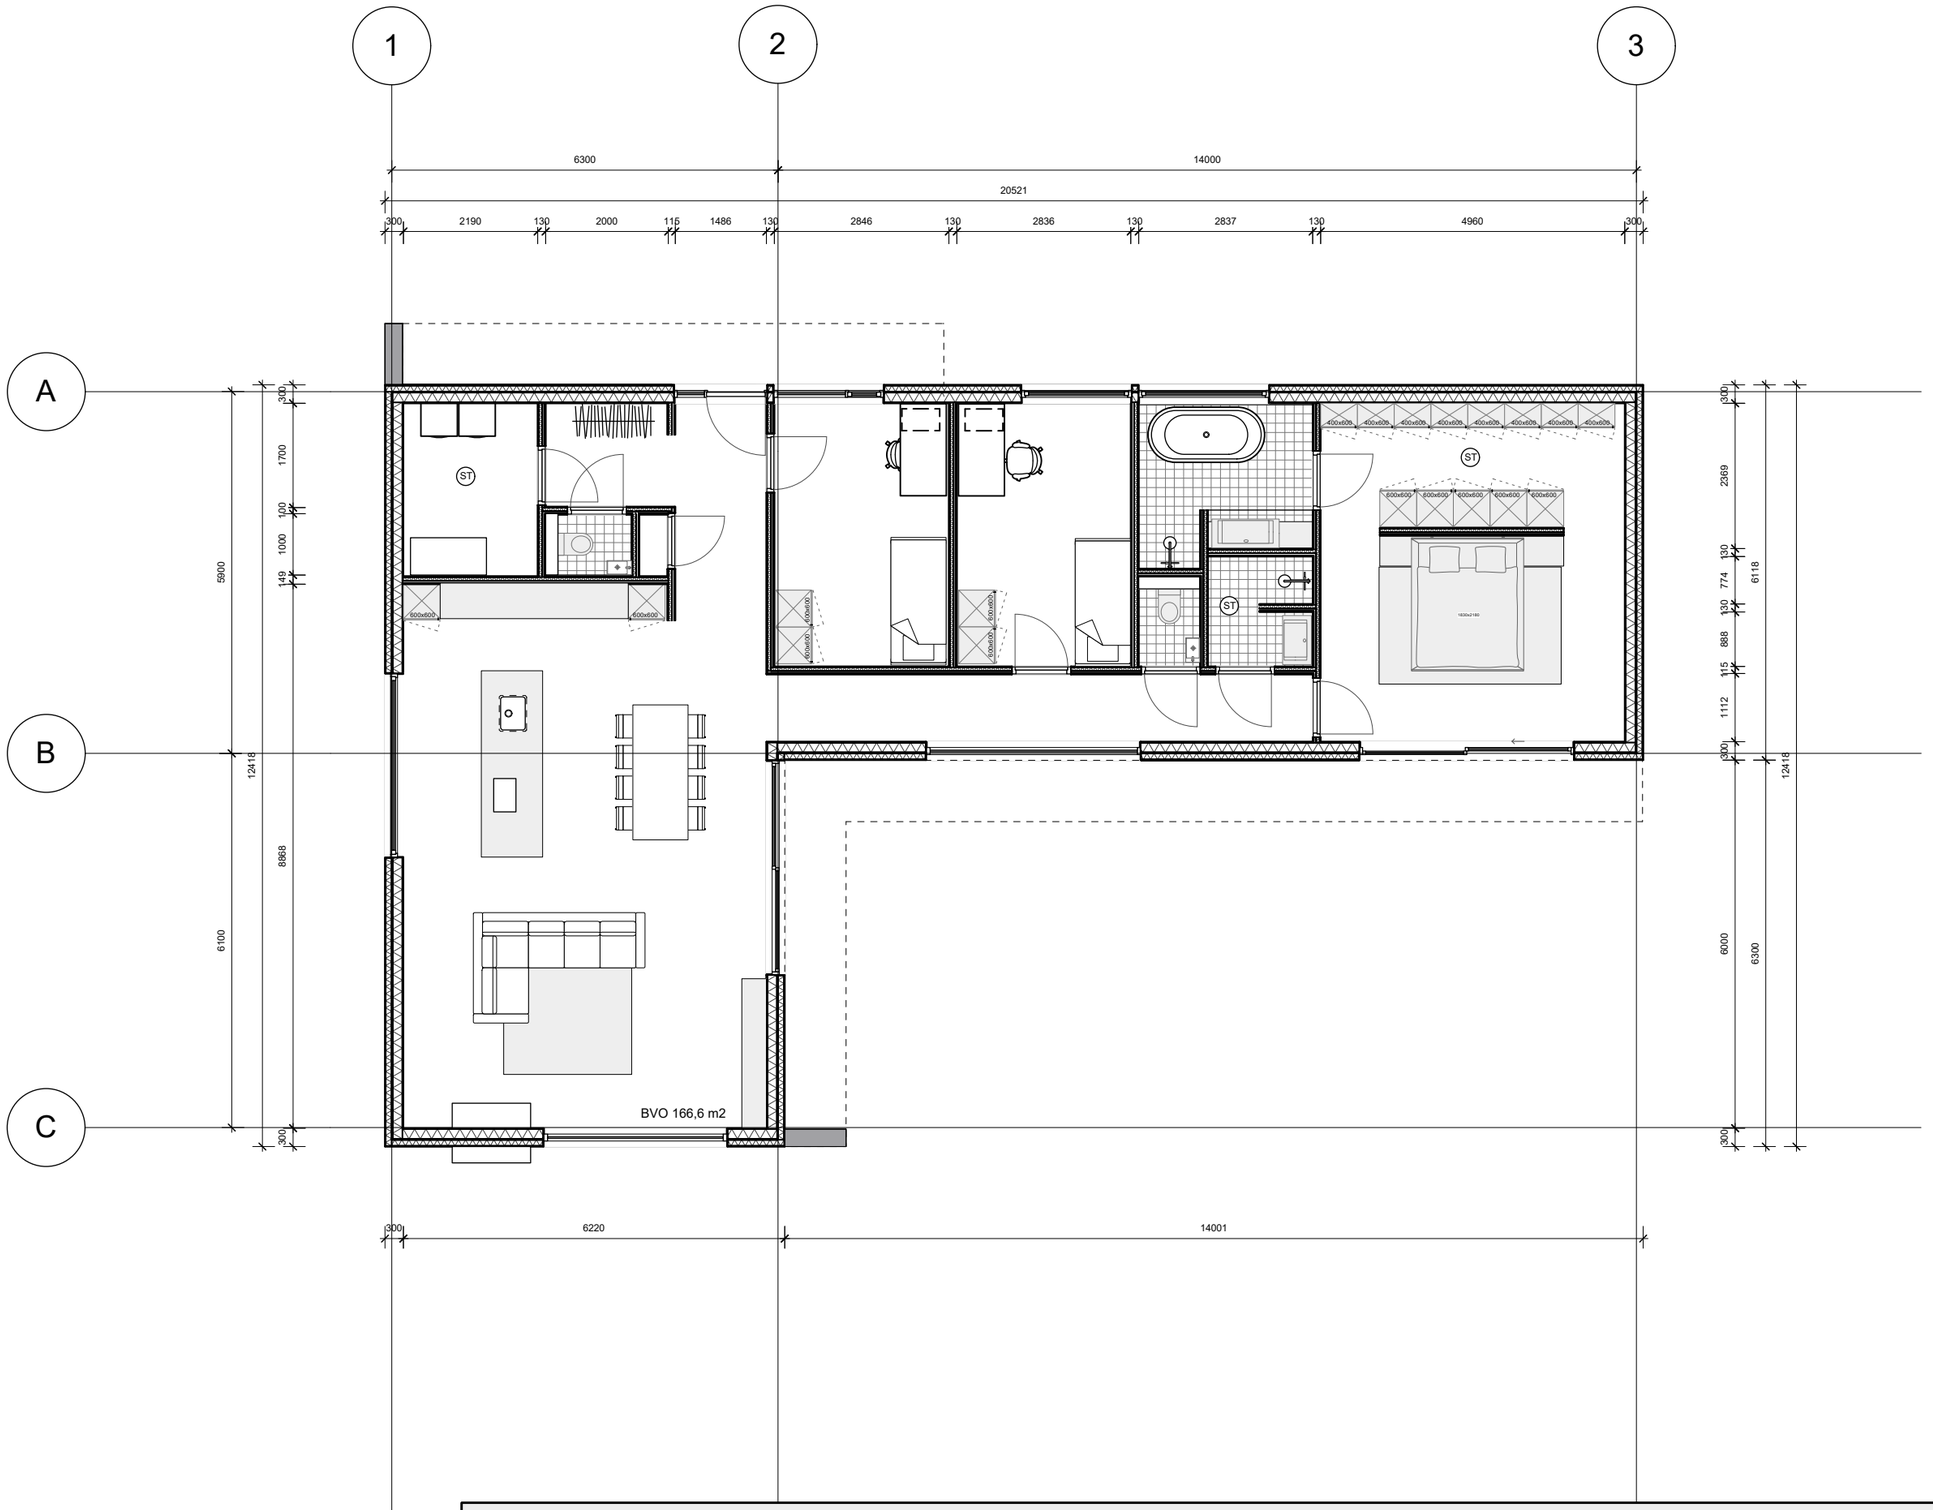

www.burostilma.nl
wstilma@burostilma.nl
+31(0)639762168
Concordia 1
4416 HC Kruiningen

STILMA ARCHITECTENBURO

TYPE 1 XXL PLATTEGROND

NUMMER	202583	AFM.	A3
SCHAAL	1:100	TEKENING NUMMER	V1
PROJECT	BUITENPLAATS L-VORM	REV	
OPDRACHTGEVER	CPO OOSTERWOLD	DATUM	14.07.2026